



KÖRÖSHEGYI VÖLGYHÍD

OLDALNÉZET 1:2500


TERVEZŐ: **HÍDÉPÍTŐ Rt.** 1138 Budapest, Karikás F. u. 20.
 társtervező: **Pont-TERV Pont-TERV Rt.** 1119 Budapest, Thán K. u. 3-5.
 KIVITELEZŐ: **VÖLGYHÍD KONZORCIUM** konzorciumvezető: **HÍDÉPÍTŐ Rt.** **STRABAG** konzorciumi tag: **Strabag Rt.**

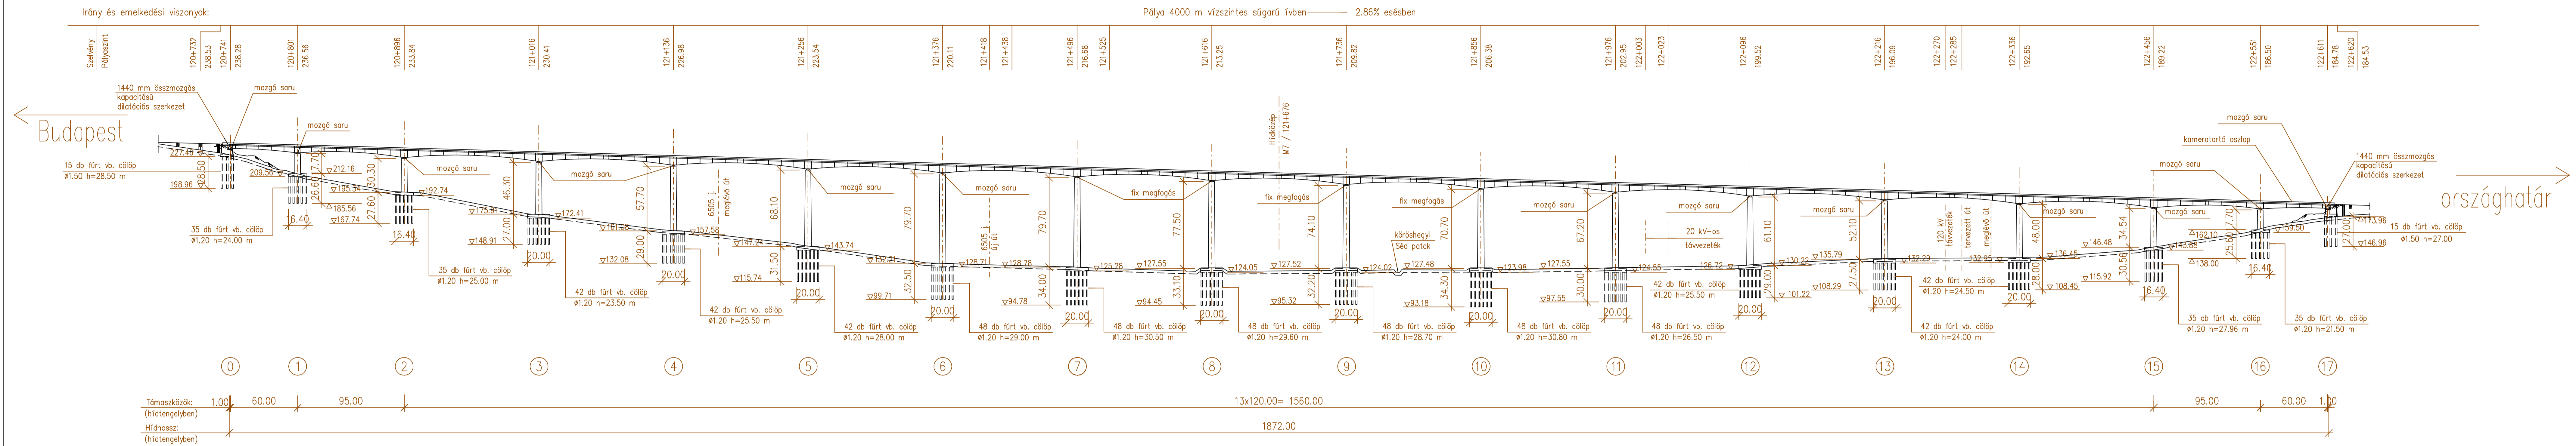

KERESZTMETSZET 1:500


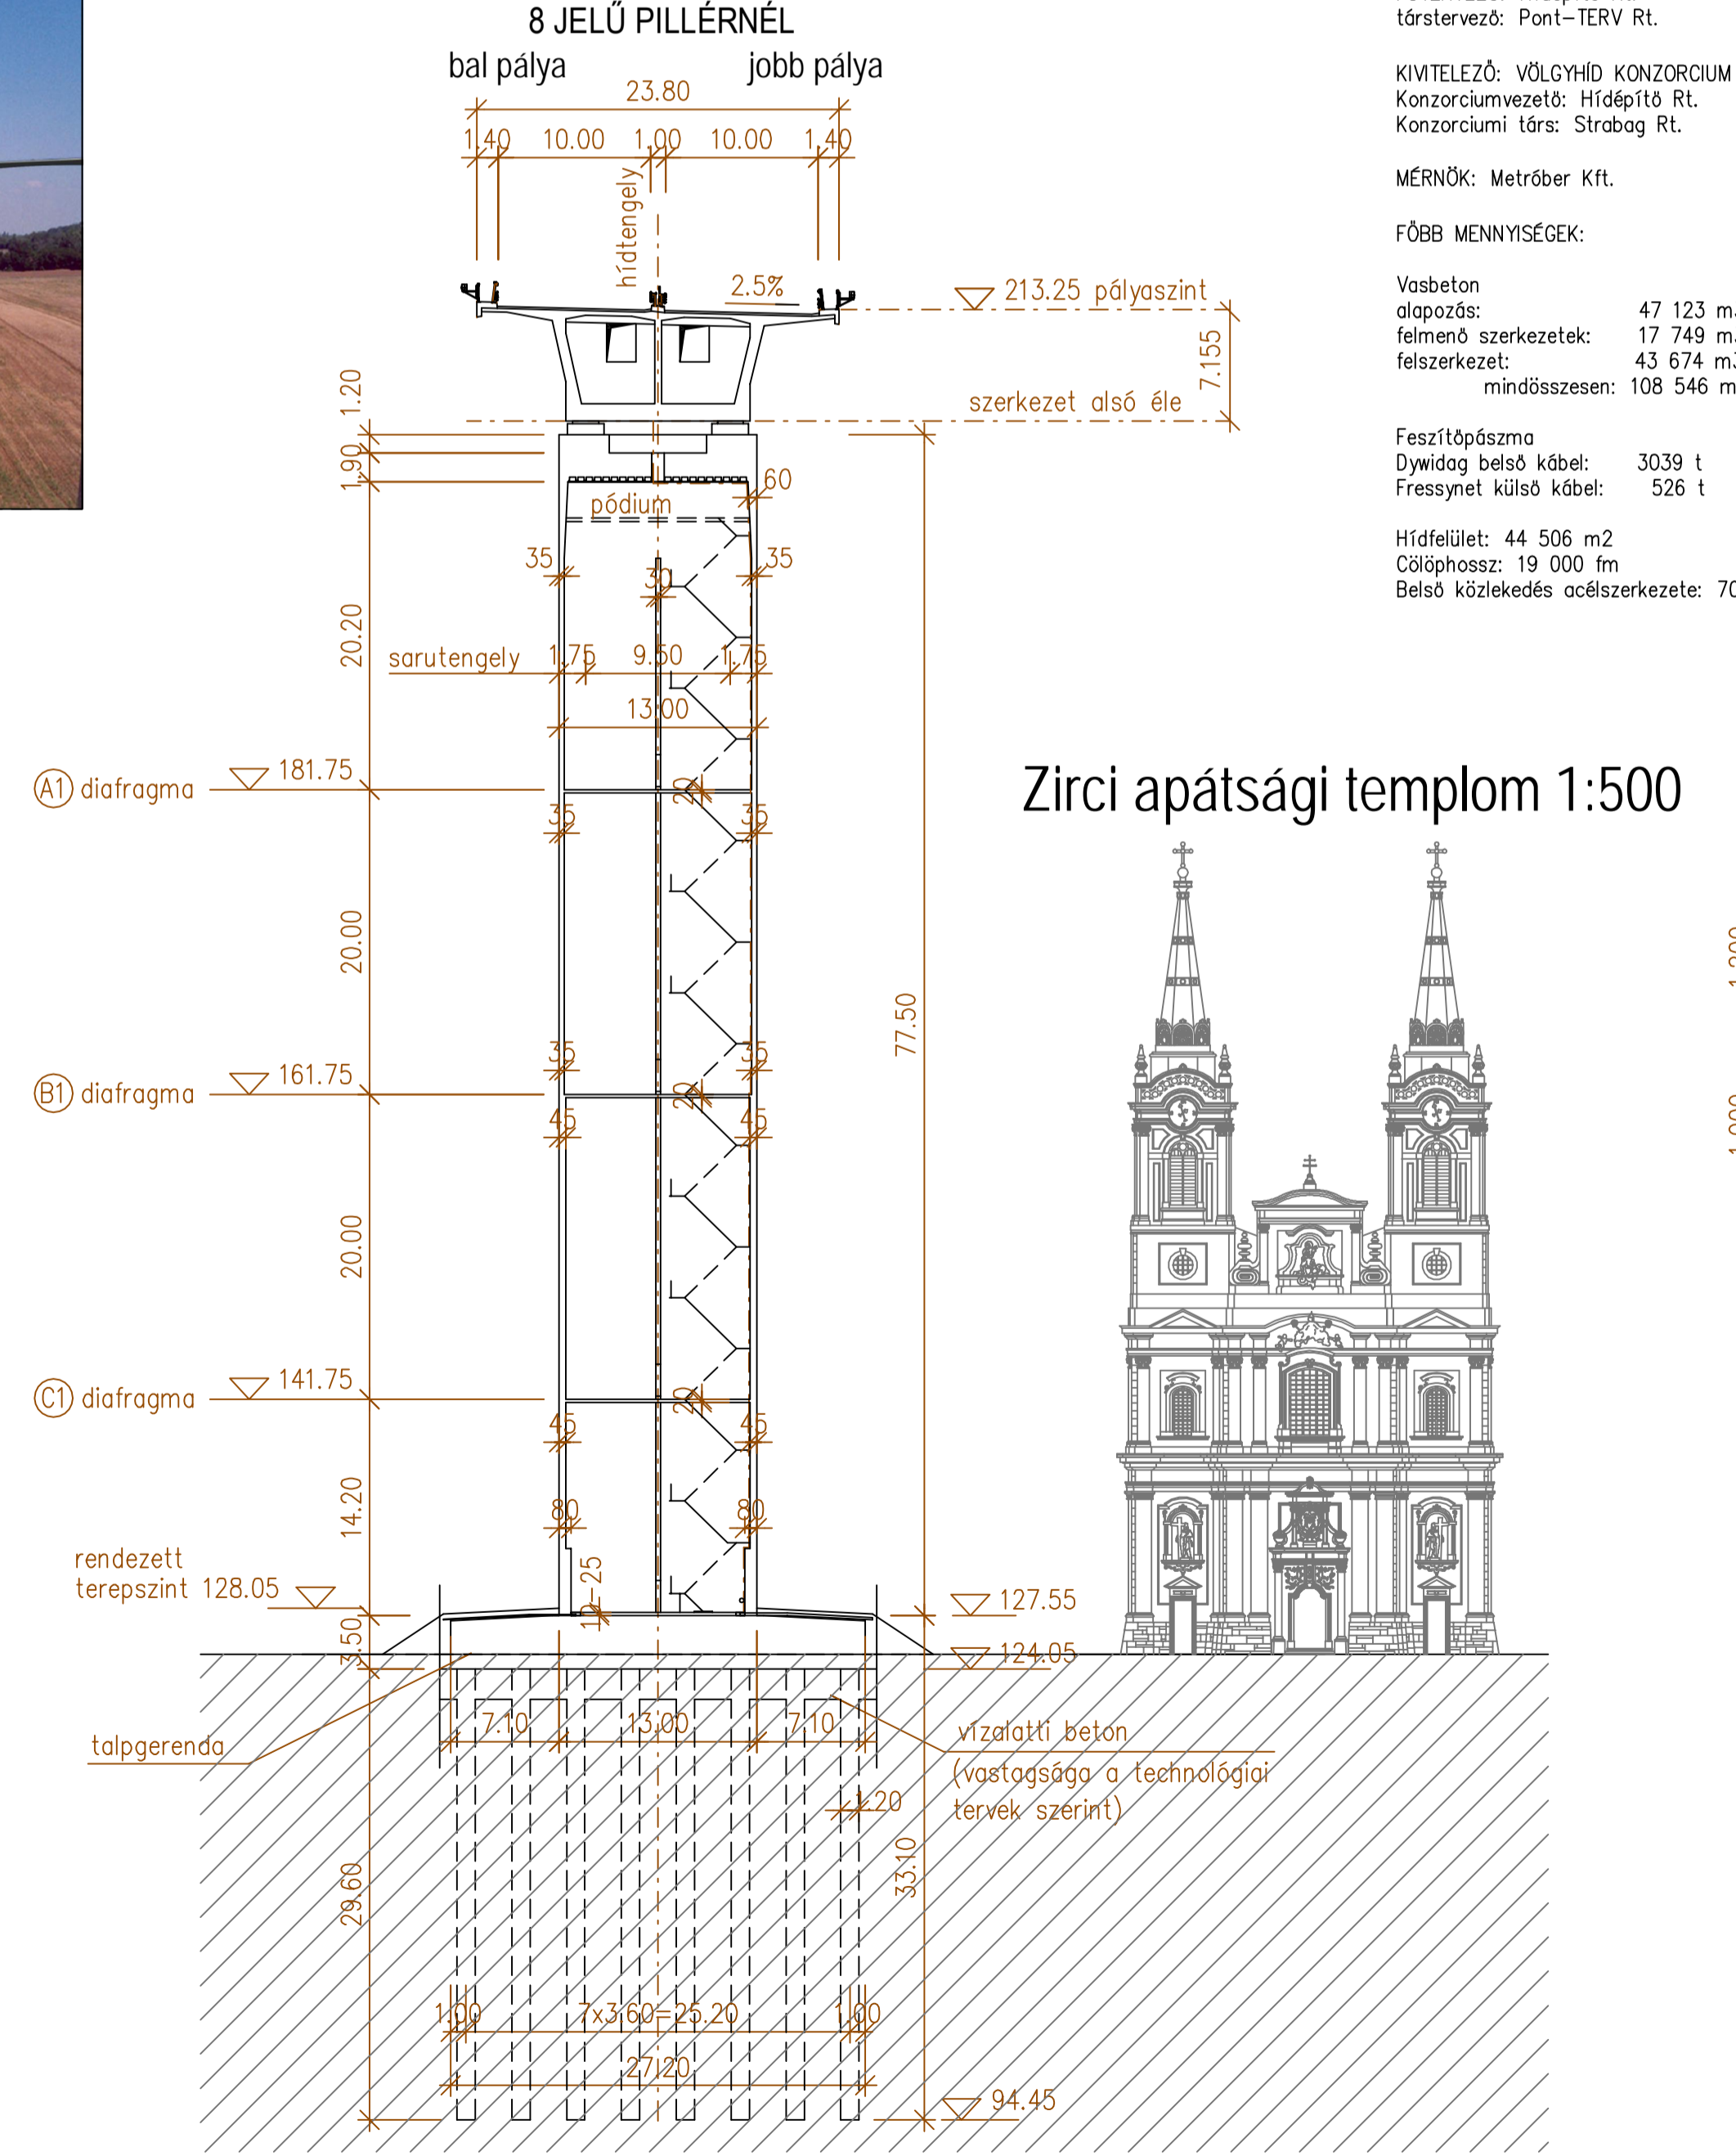


Zirci apátsági templom 1:500

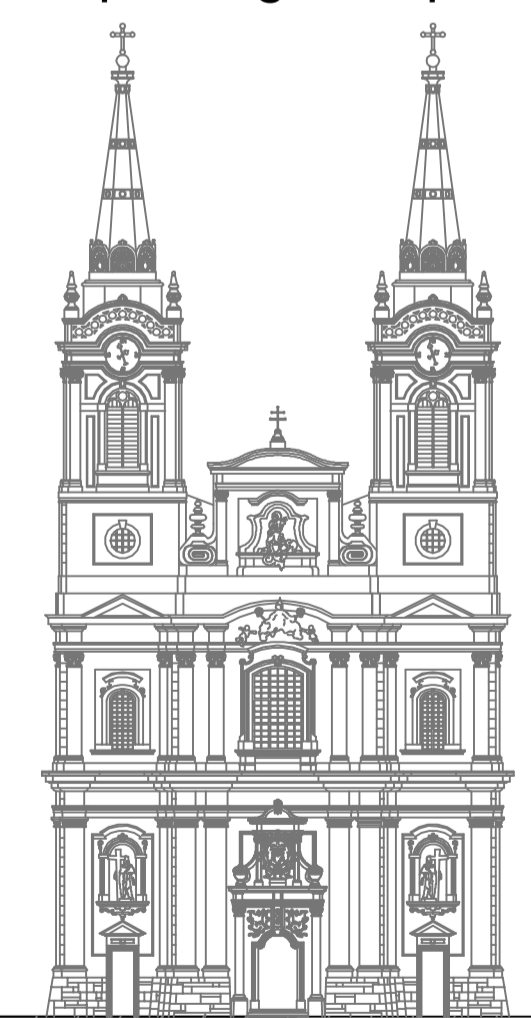

KERESZTMETSZET 1:50

MEZŐKÖZÉPEEN (h=3.506m)

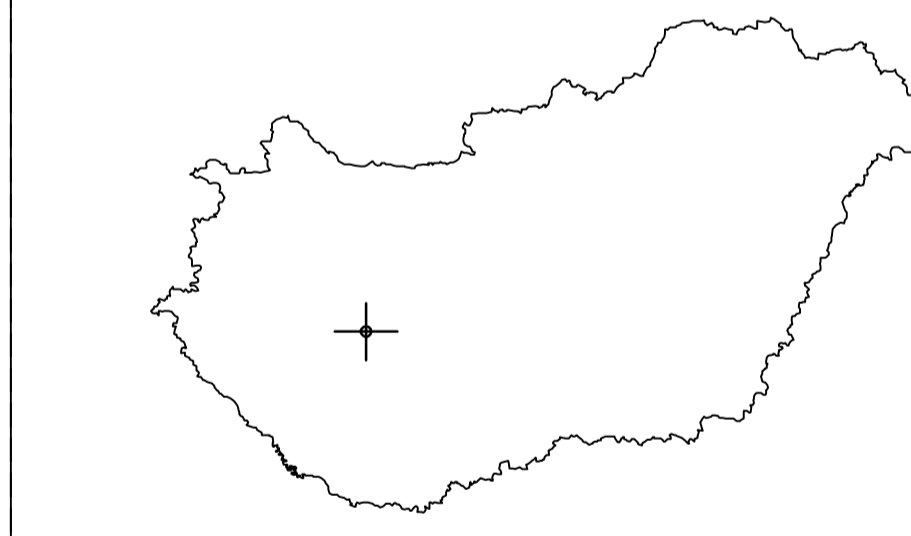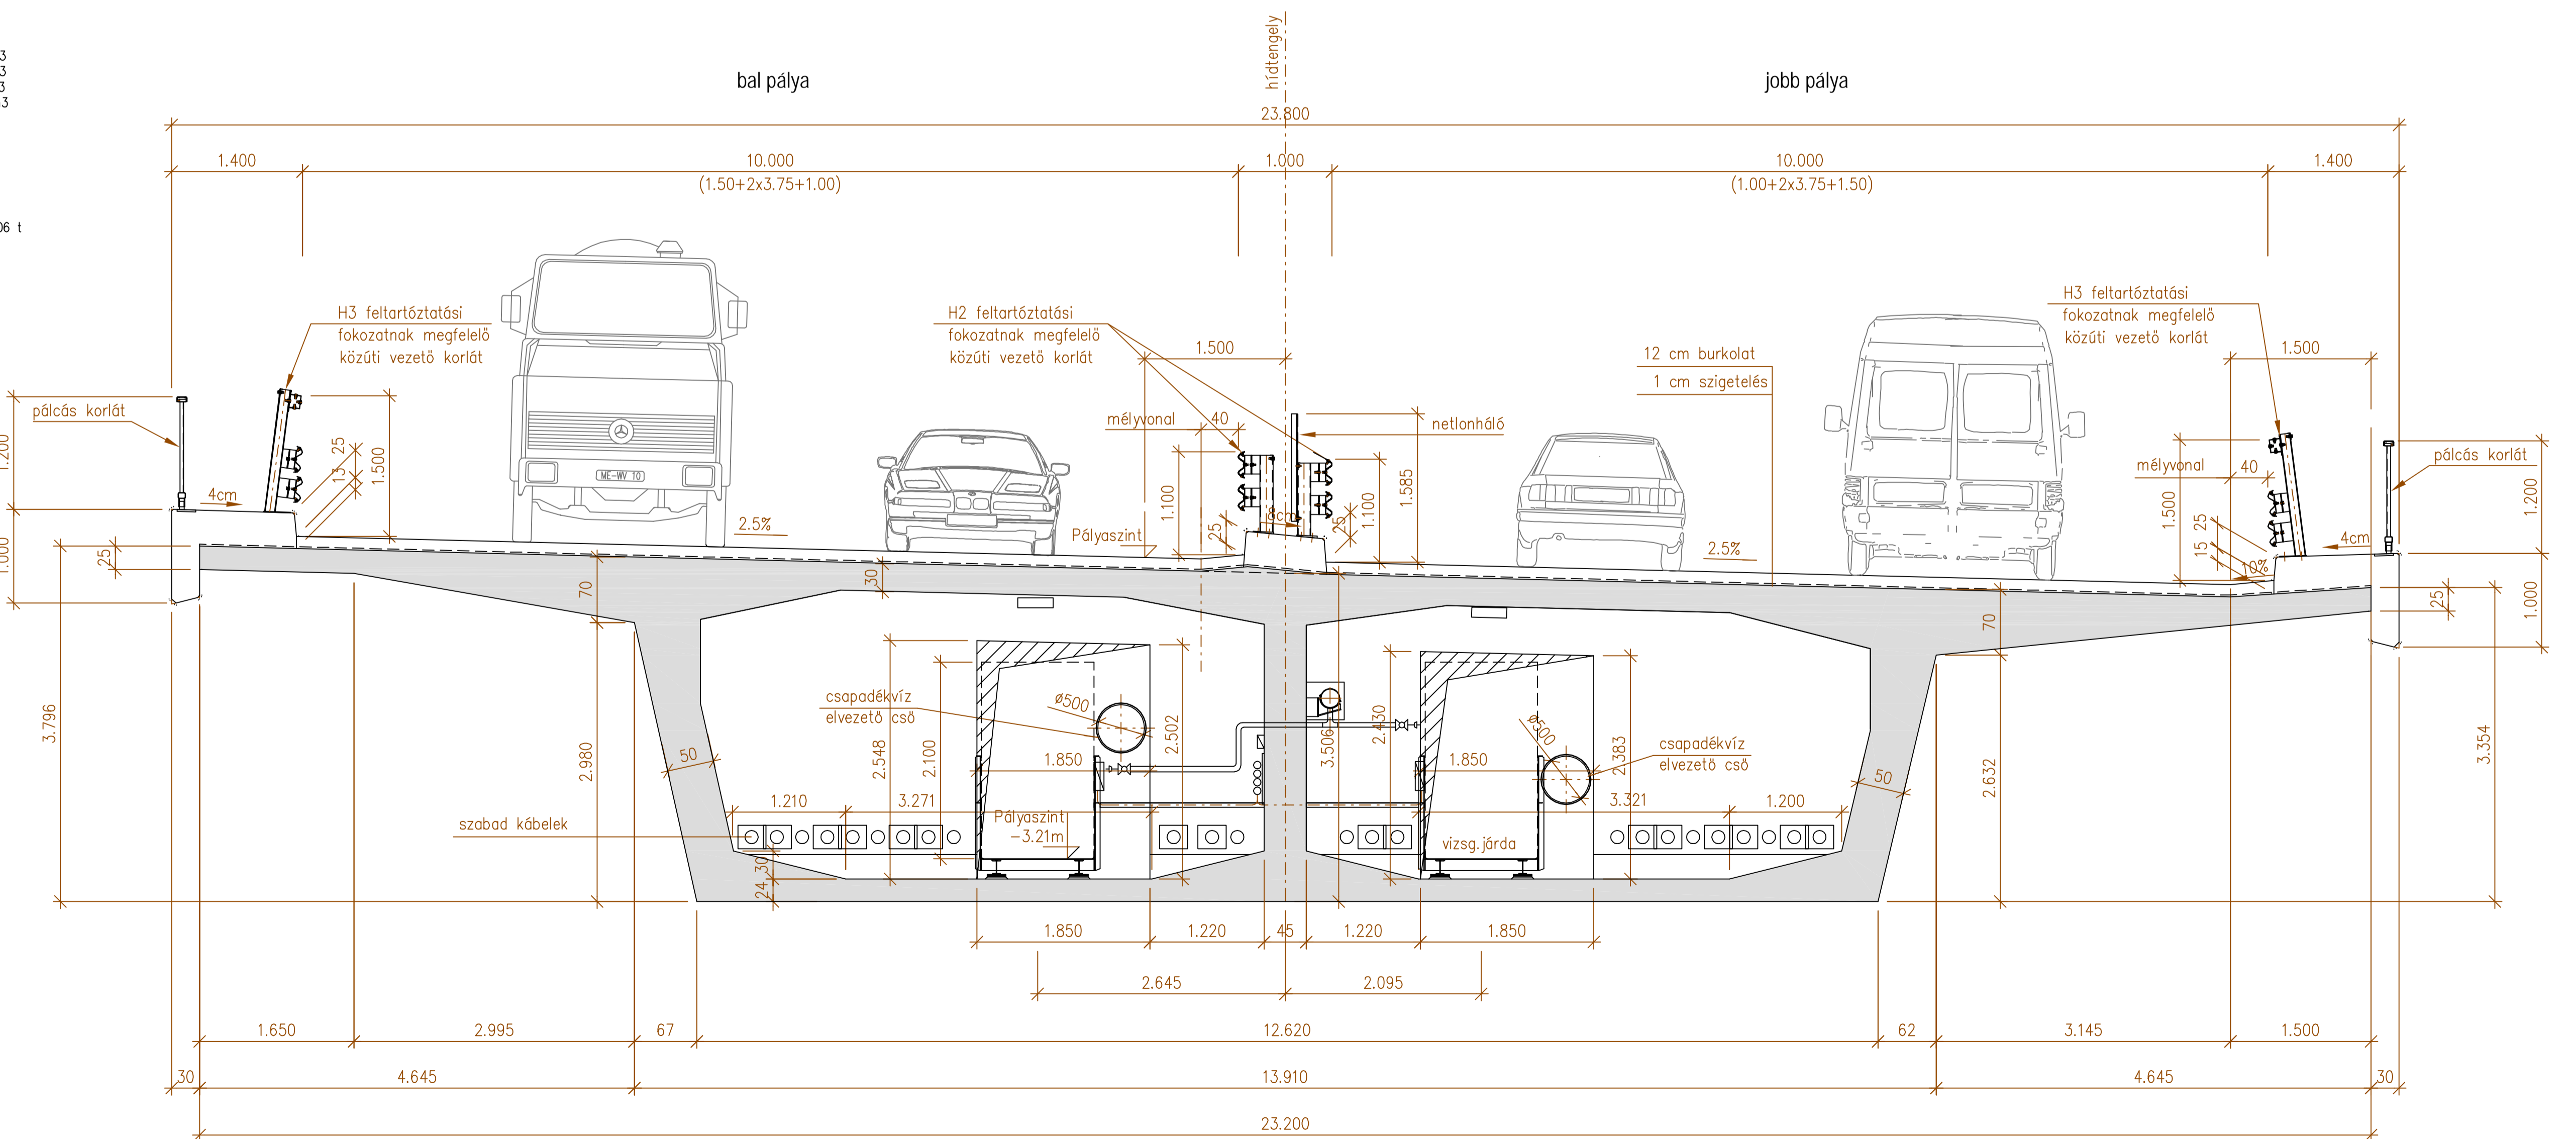

KÖZÜTI HIDÁSZ ALMANACH 2005 TERMMELLEKLETE
 Megjelent a 47. Hídépítési konferencia alkalmából Siófokon
 ISSN 1787-2574, ISSN 1787-2586
 Kézirat lezárva: 2006. április 3.
 Kiadó: Első Lánchíd Bt. 4235 Biri, Vörös H. 103.
 A kiadvány és a 2004. évi kötet megrendelhető a Kiadó címen.

LANCHID FÜZETEK 2.

KÖZÜTI
 HIDÁSZ ALMANACH
 2005

Termelléklet