
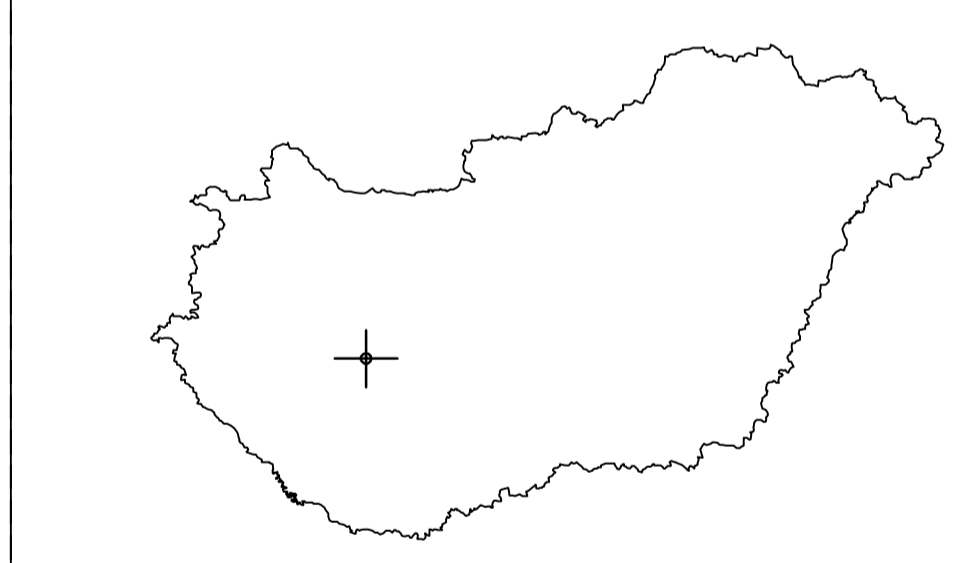


KÖRÖSHEGYI VÖLGYHÍD

OLDALNÉZET 1:2500

TERVEZŐ: **HÍDÉPÍTŐ Rt.**
1138 Budapest, Karikás F. u. 20.
társtervező: **Pont-TERV Pont-TERV Rt.**
1119 Budapest, Thán K. u. 3-5.

KIVITELEZŐ: **HÍDÉPÍTŐ Rt.**
VÖLGYHÍD KONZORCIUM
konzorciumvezető: **HÍDÉPÍTŐ Rt.** **STRABAG** konzorciumi tag:
Strabag Rt.

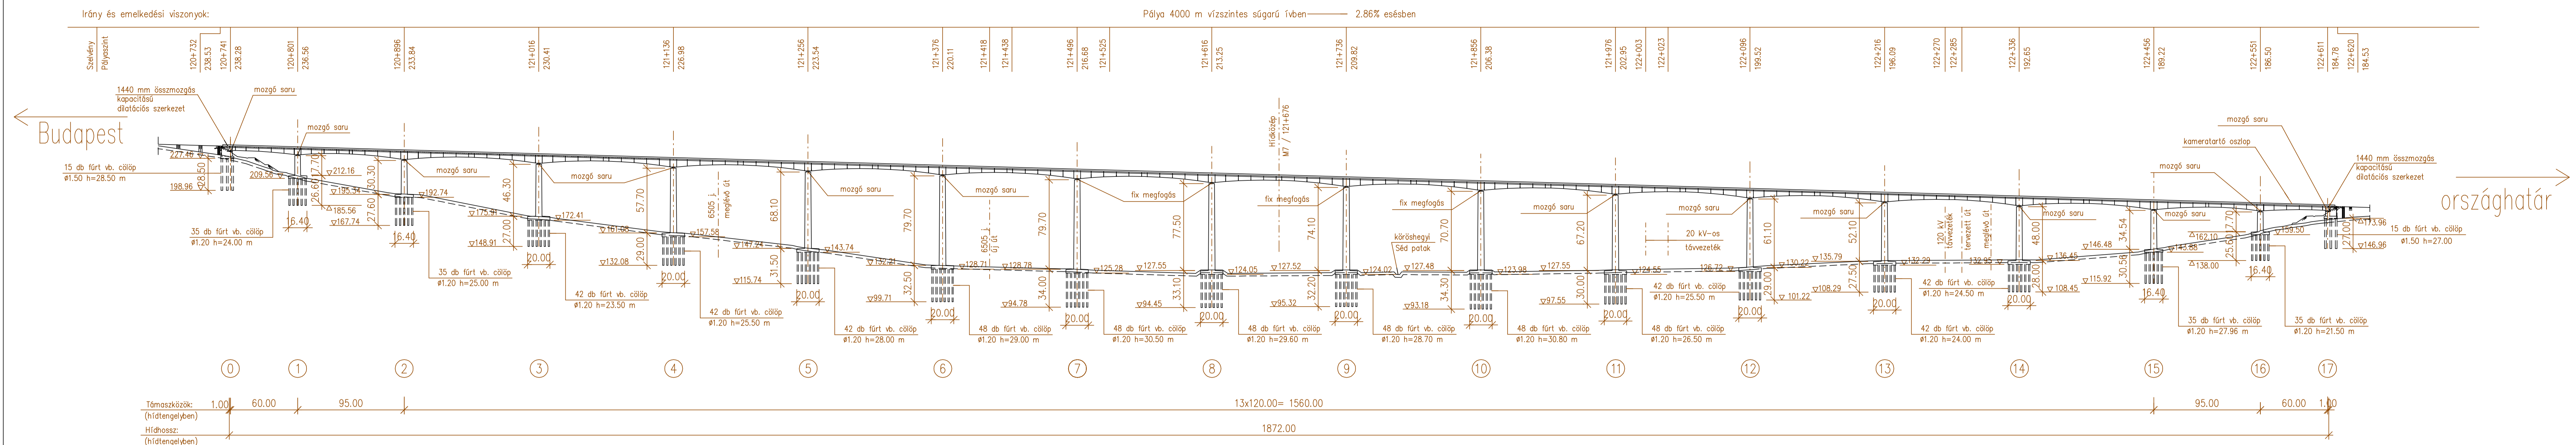


KÖZÜTI HIDÁSZ ALMANACH 2005 TERMMELLEKLETE
Megjelent a 47. Hídmérnöki konferencia alkalmából Siófokon
ISSN 1787-2574; ISSN 1787-2586
Kézirat lezárva: 2006. április 3.
Kiadta: Első Lánchíd Bt. 4235 Biri, Vörös H. 103.
A kiadvány és a 2004. évi kötet megrendelhető a Kiadv. címén.

LANCHID FÜZETEK 2.

KÖZÜTI
HIDÁSZ ALMANACH
2005

Termelléklet

KERESZTMETSZET 1:500

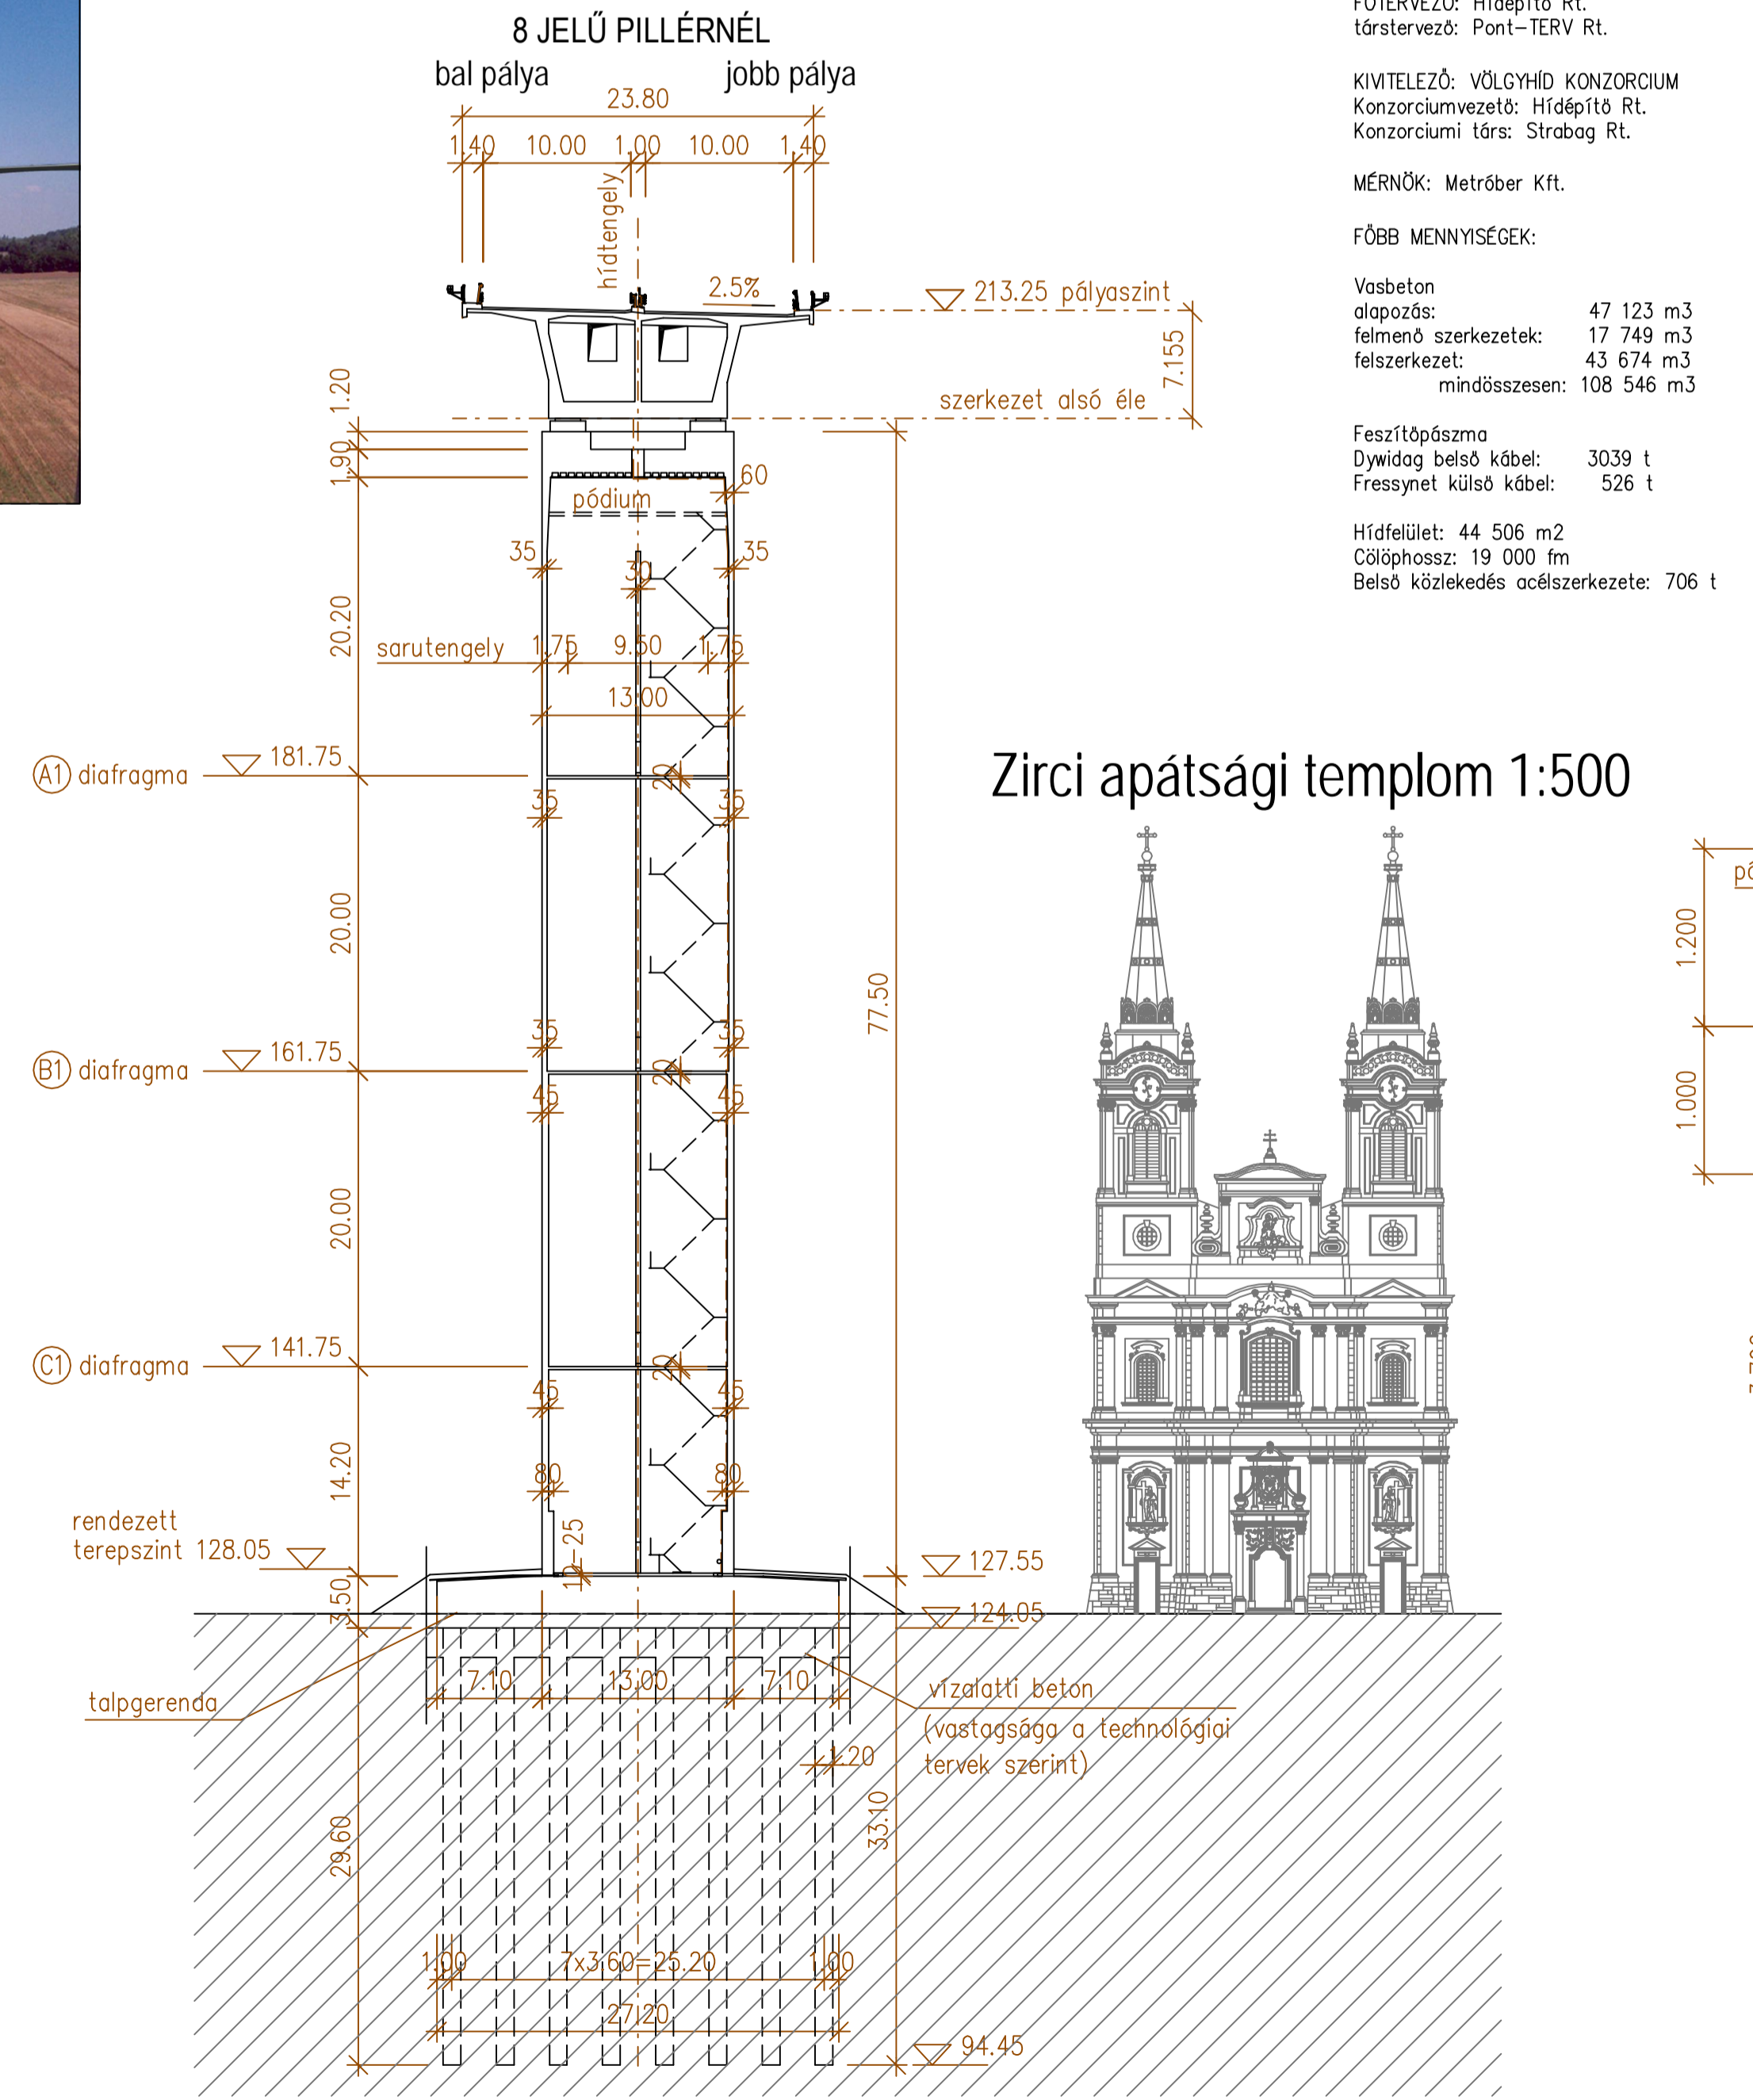

BERUHÁZÓ: Nemzeti Autópálya Rt.
FŐTERVEZŐ: Hídépítő Rt.
társtervező: Pont-TERV Rt.

KIVITELEZŐ: VÖLGYHÍD KONZORCIUM
Konzorciumvezető: Hídépítő Rt.
Konzorciumi társ: Strabag Rt.

MÉRŐK: Metröber Kft.

FŐBB Mennyiségek:

Vasbeton
alopozás: 47 123 m³
felmenő szerkezetek: 17 749 m³
felszerkezet: 43 674 m³
mindösszesen: 108 546 m³

Feszítőpálya
Dywidag belső kábel: 3039 t
Fressnet külső kábel: 526 t

Hídfejllet: 44 506 m²
Cölöp hossza: 19 000 fm
Belső kötéledés oszlop szerkezet: 706 t

KERESZTMETSZET 1:50

MEZŐKÖZÉPEEN (h=3.506m)

